


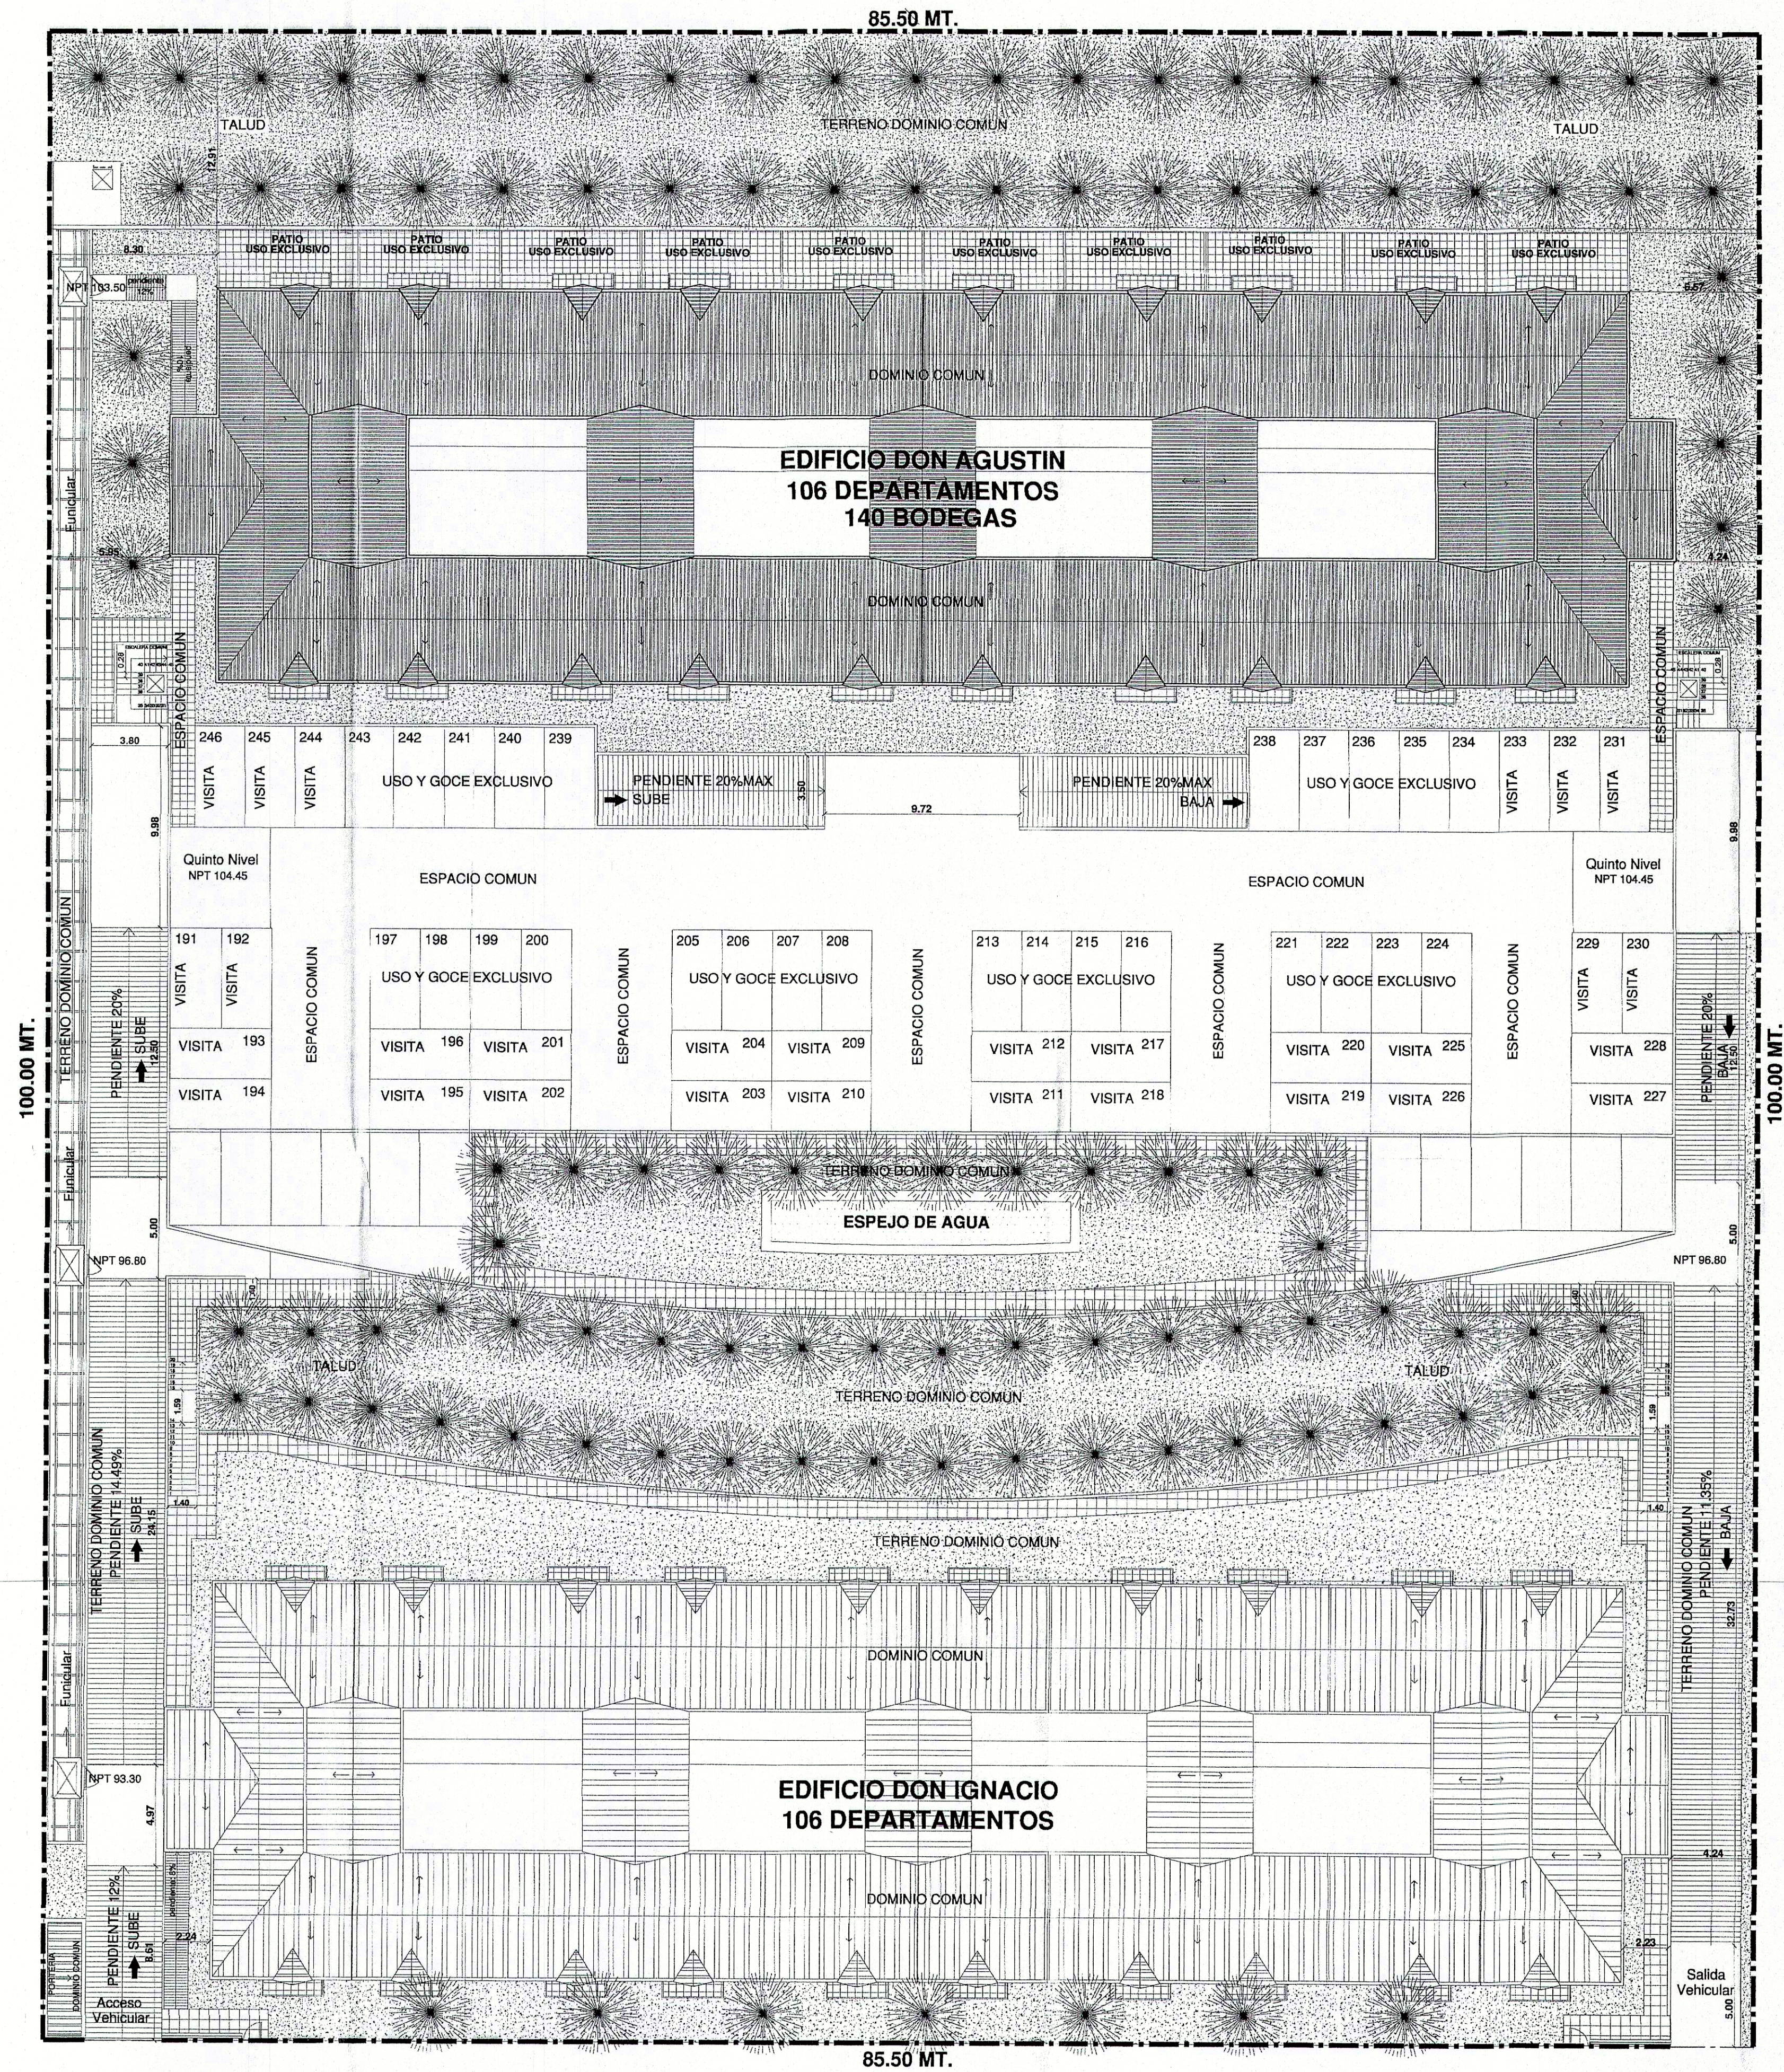

PLANTA G 5º NIVEL

ESCALA 1:200

CERTIFICO: que el presente plano se encuentra agregado bajo el N° 125 del registro de Copropiedad del año 2010. Antof. 18.08.2017



ARTICULO 1.24 (O.G.U.)  
El propietario es responsable de los daños de cualquier tipo ocasionados por las actividades dentro de las dependencias de la Municipalidad de Antofagasta, que no sean consecuencia de un accidente o de un hecho de fuerza mayor.

ARTICULO 1.24 (O.G.U.)  
El propietario es responsable de los daños de cualquier tipo ocasionados por las actividades dentro de las dependencias de la Municipalidad de Antofagasta, que no sean consecuencia de un accidente o de un hecho de fuerza mayor.



ILUSTRE MUNICIPALIDAD DE ANTOFAGASTA  
DIRECCION DE OBRAS MUNICIPALES

PROPIETARIO : CONSTRUCTORA SANTA BEATRIZ S.A.  
UBICACION : CALLE ANTILHUE Nº 01202  
ARQUITECTO : ERNESTO DEL PINO SAEZ  
ROL S.I.I. : 141-14

CONDominio TIPO A PARA ACOGERSE A LAS DISPOSICIONES DE LA LEY Nº 19.537 DE COPROPIEDAD INMOBILIARIA SEGUN CERTIFICADO Nº 013 DE FECHA 11.05.2010 DERECHOS PAGADOS POR INGRESO EN TESORERIA MUNICIPAL Nº 07945 DE FECHA 07.05.2010

EL PRESENTE PLANO FORMA PARTE DEL REGLAMENTO DE COPROPIEDAD INMOBILIARIA REDUCIDO A ESCRITURA PUBLICA CON FECHA 12/03/2010 EN LA NOTARIA OSVALDO PEREIRA GONZALEZ (SANTIAGO) E INSCRITO A FOLIAS 1281 BAJO EL Nº 1057 EN EL REGISTRO DE HIPOTECAS Y GRAVAMENES DEL CONSERVADOR DE BIENES RAICES DE ANTOFAGASTA CON FECHA 23/03/2010

ACOGIDO A COPROPIEDAD INMOBILIARIA  
CONDominio HABITACIONAL  
"CERRO MORENO" 4º  
CONDominio TIPO A

UBICACION:  
CALLE ANTILHUE Nº 01202  
ROL Nº 141-14, (LOTE 4)  
COMUNA DE ANTOFAGASTA

CONTENIDO:  
EMPLAZAMIENTO PLANTA G  
5º NIVEL

ESCALA 1:200  
ARQ. ENCARGADO DIBUJO CAD  
PAULINA LEIVA L. P.L.L.  
CODIGO  
FECHA: AGOSTO 2009  
REVISION: 01

ARCHIVO  
Laminas  
Lamina Nº  
4/6

