
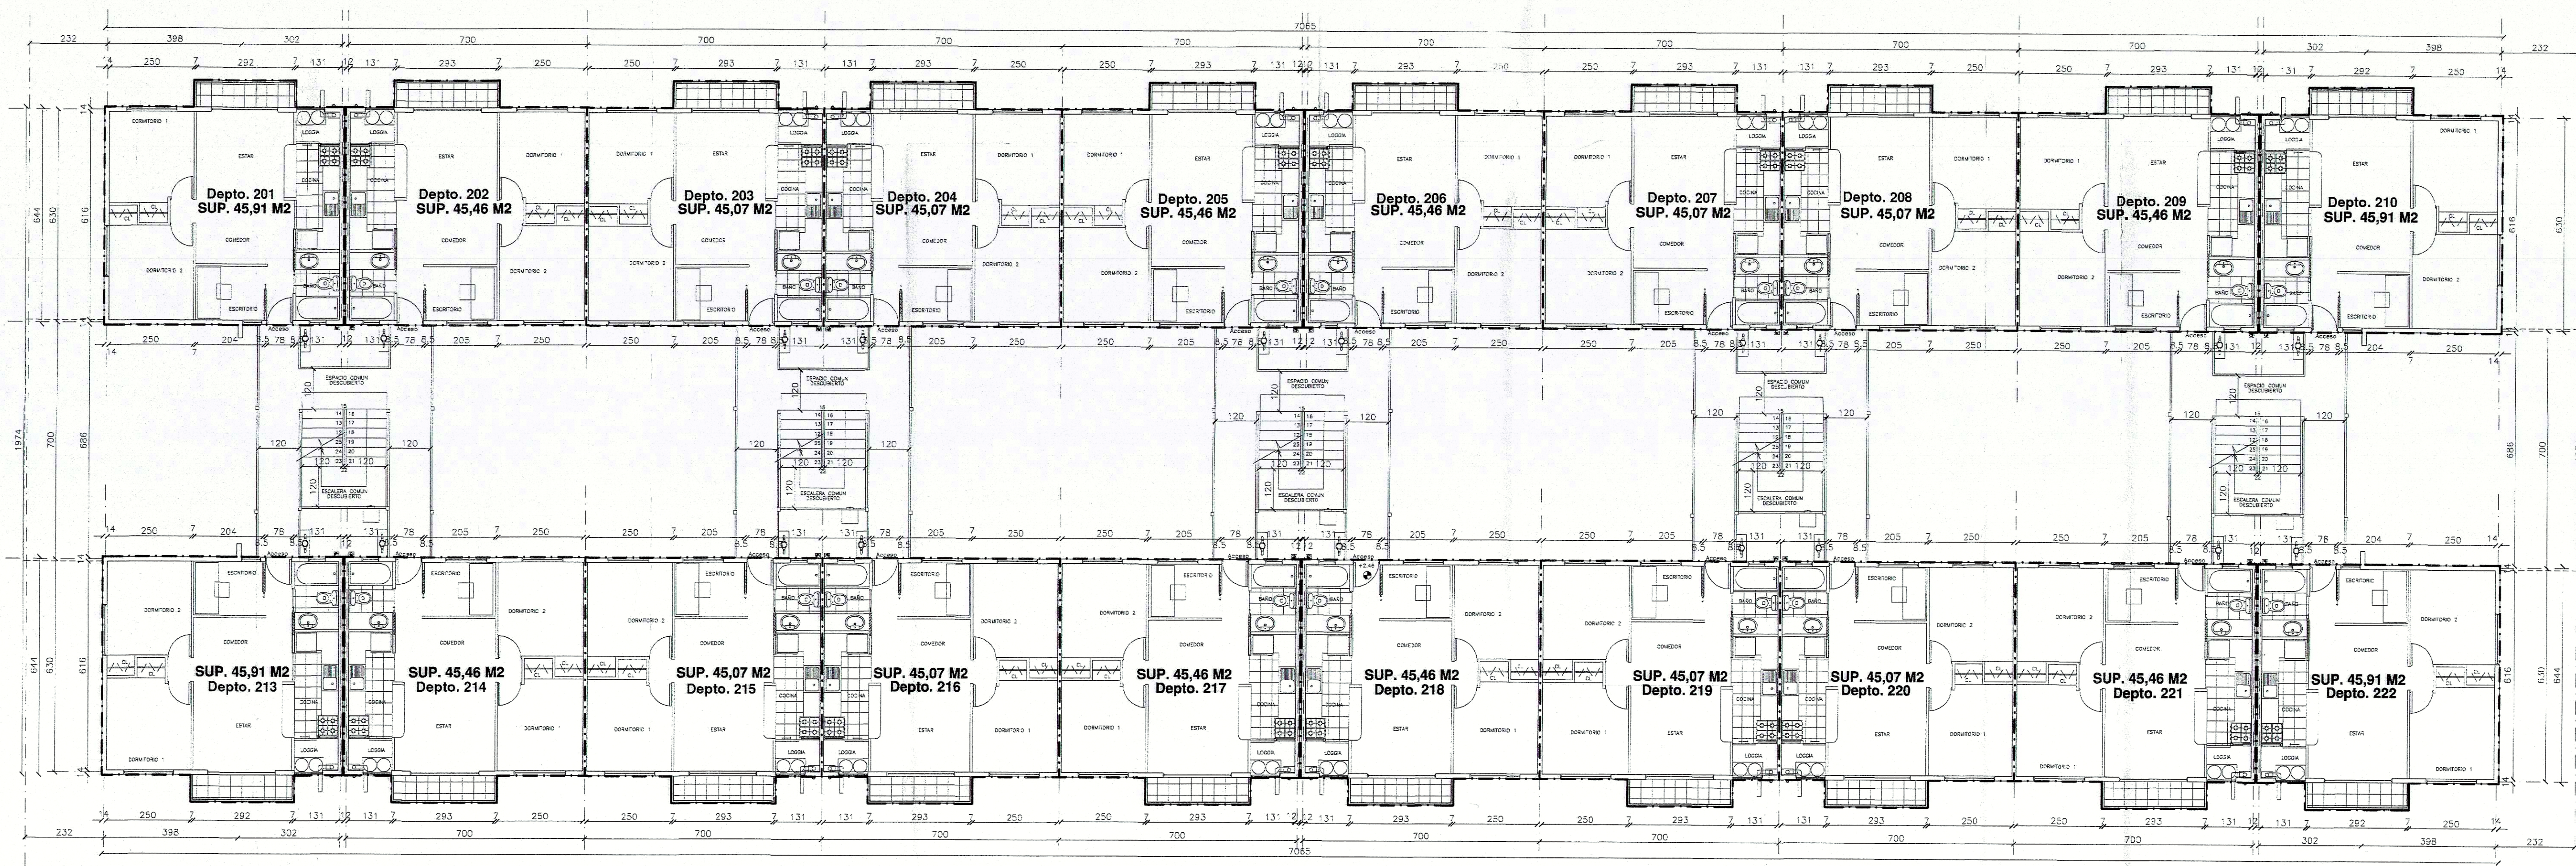
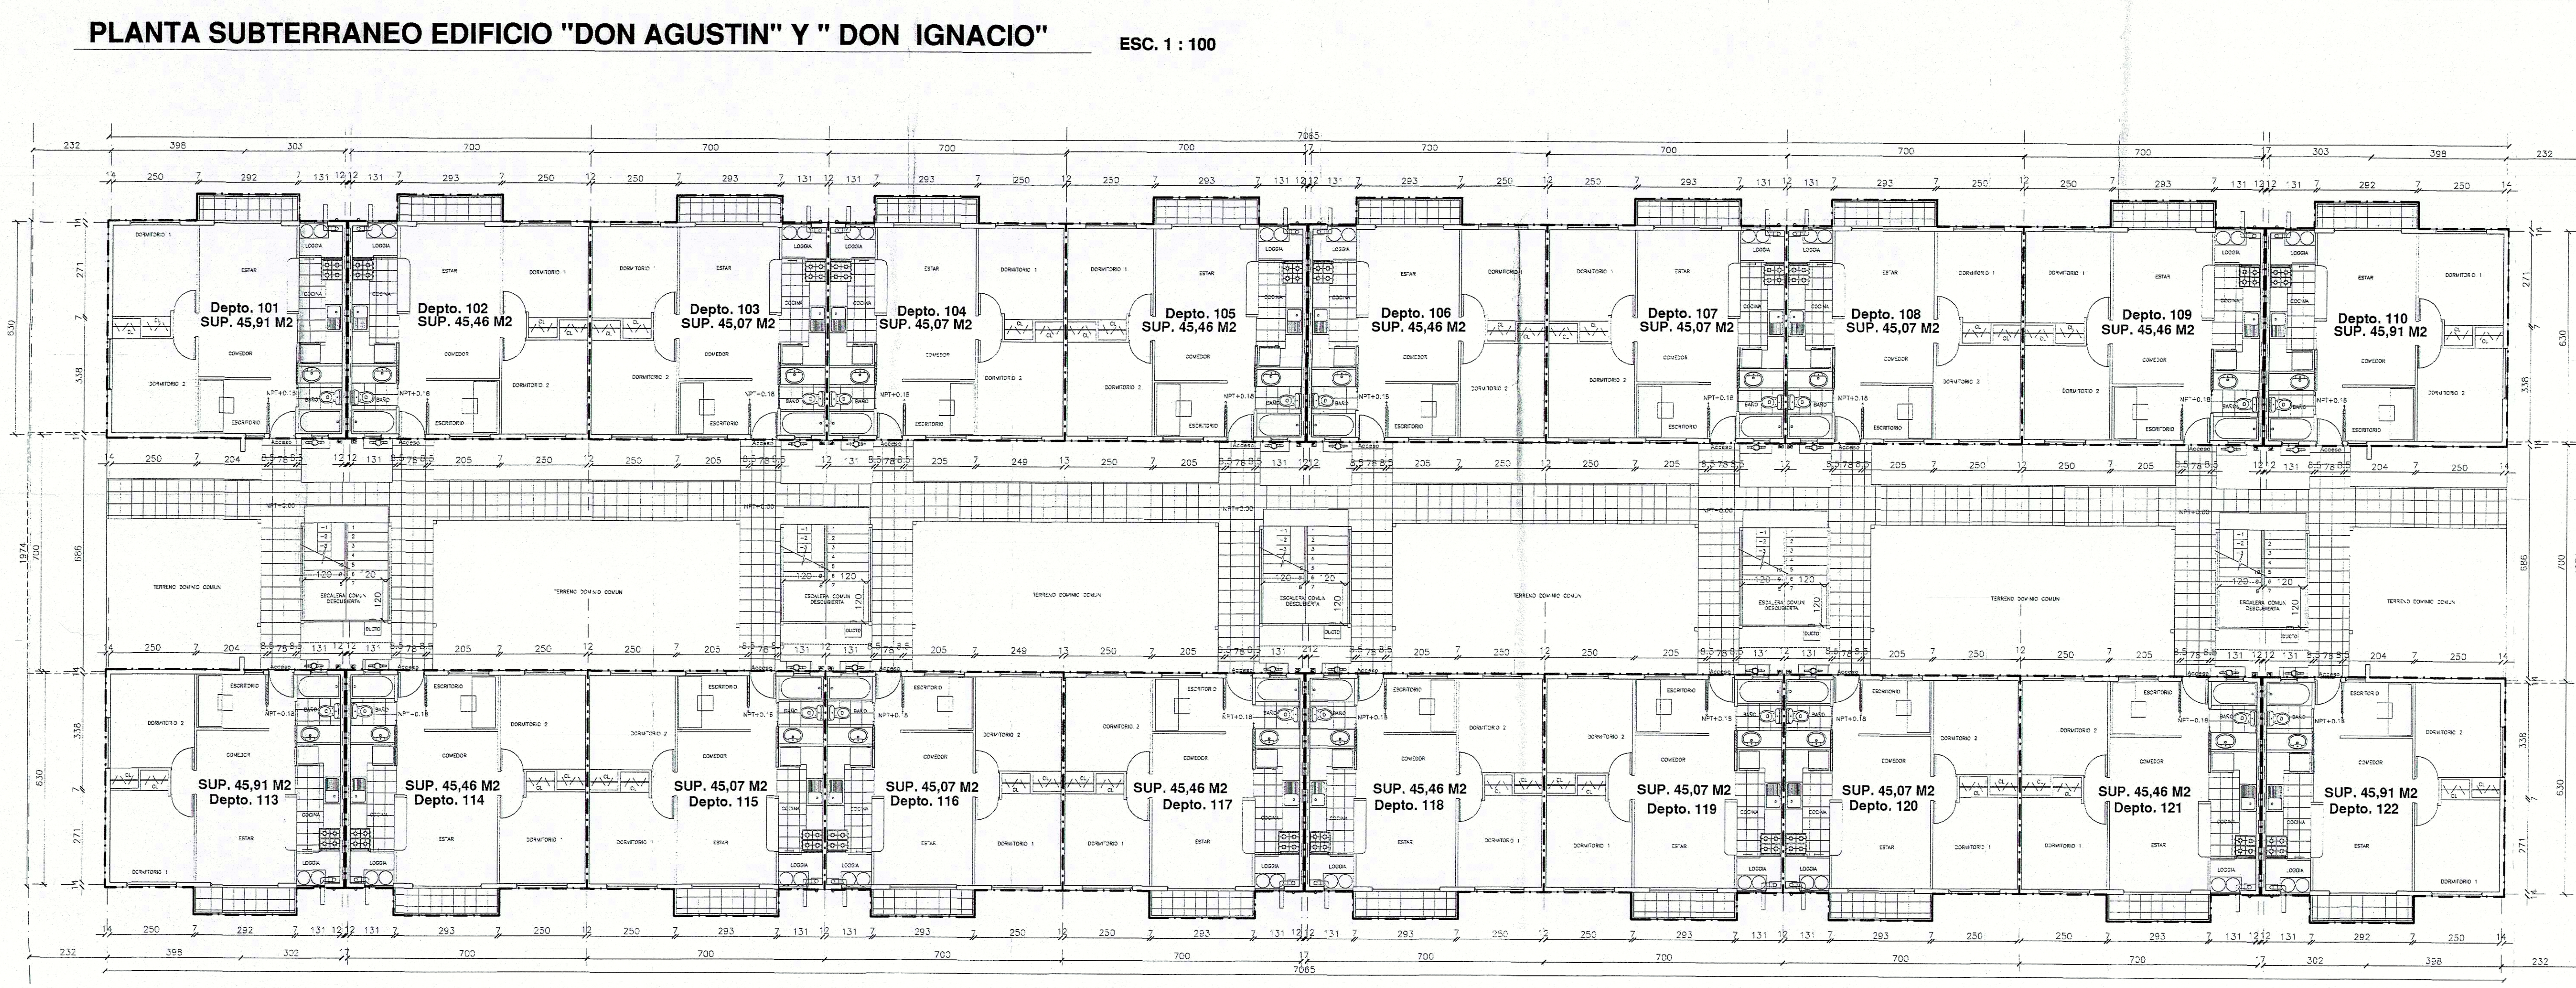
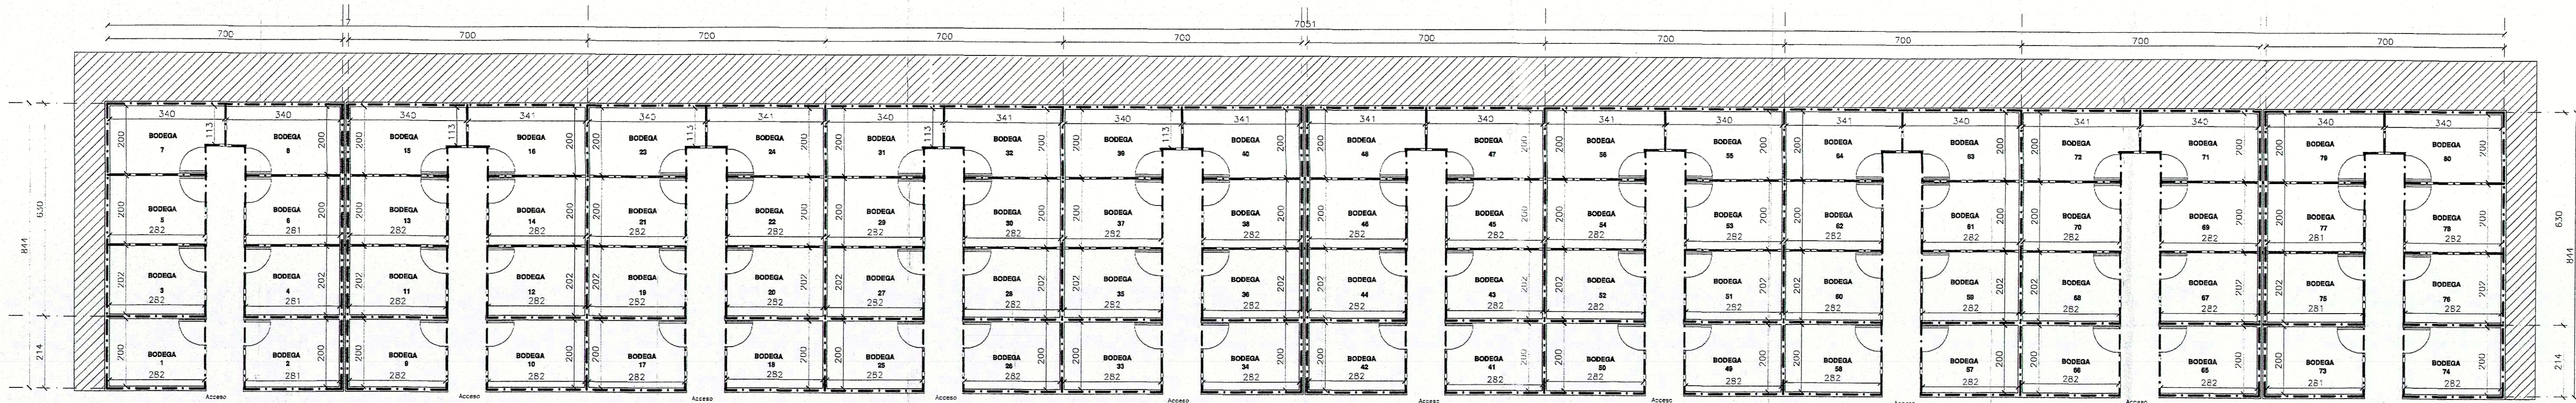
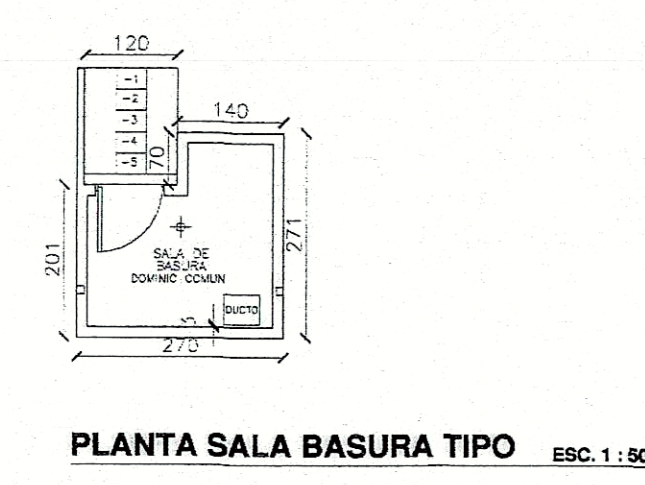


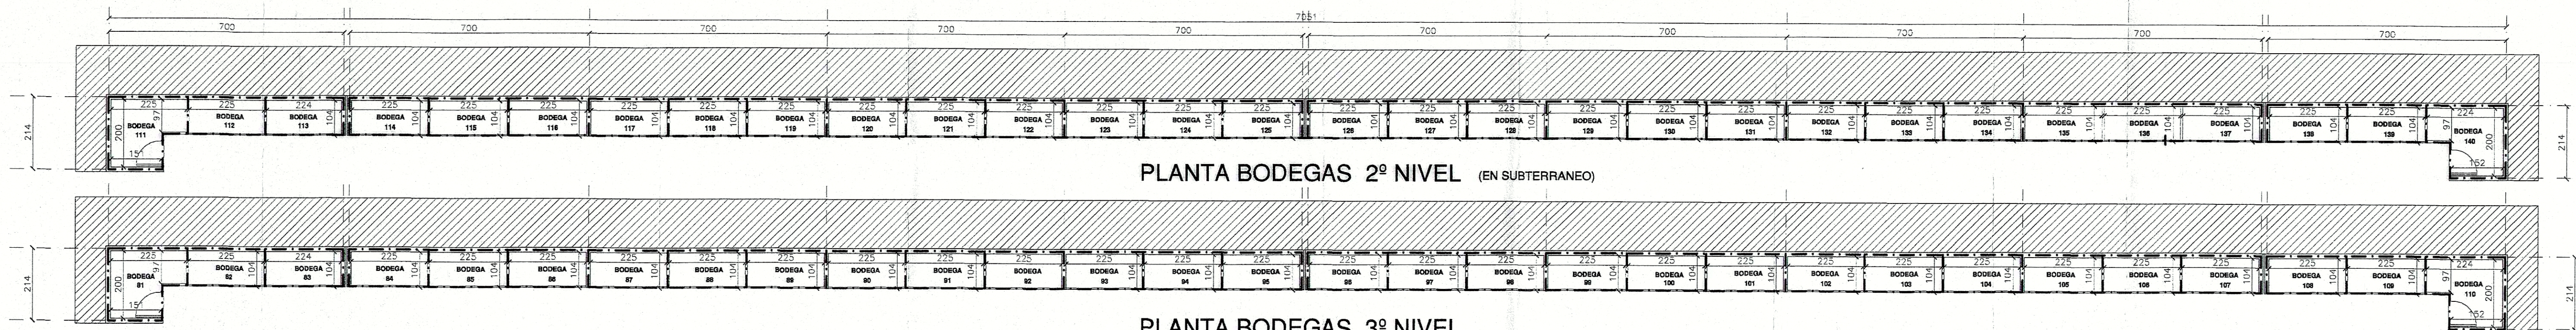

ARTICULO 124 (C.O. 911)

"El propietario será responsable de los costos de asistencia técnica de los planos de arquitectura, que serán de su exclusiva responsabilidad, y de los costos de ejecución de los trabajos de construcción, que serán de su exclusiva responsabilidad, y de los costos de ejecución de los trabajos de construcción, que serán de su exclusiva responsabilidad."

ARTICULO 125 (C.O. 911)

"El propietario será responsable de los costos de asistencia técnica de los planos de arquitectura, que serán de su exclusiva responsabilidad, y de los costos de ejecución de los trabajos de construcción, que serán de su exclusiva responsabilidad, y de los costos de ejecución de los trabajos de construcción, que serán de su exclusiva responsabilidad."

CERTIFICO: que el presente plano se encuentra agregado bajo el N° 013 del registro de car. p. o. del año 2010 Antof. 16.06.2017



ILUSTRE MUNICIPALIDAD DE ANTOFAGASTA DIRECCION DE OBRAS MUNICIPALES	
PROPIETARIO :	CONSTRUCTORA SANTA BEATRIZ S.A.
UBICACION :	CALLE ANTLHUE N° 91202
ARQUITECTO :	ERNESTO DEL PINO SAEZ
ROL S.I. :	141-14
CONDOMINIO TIPO A PARA ACORRERSE A LAS DISPOSICIONES DE LA LEY N° 19.837 DE COPROPIEDAD INMOBILIARIA SEGUN CERTIFICADO N° 013 DE FECHA 11.05.2010 DERECHOS PAGADOS POR INGRESO EN TERRENERA MUNICIPAL N° 03945 DE FECHA 03.05.2010	
CONTENIDO: PLANTA SUBTERRANEO EDIFICIO TIPO PLANTAS 1º Y 2º PISO Y SALA DE BASURA	
EL PRESENTE PLANO FORMA PARTE DEL REGLAMENTO DE COPROPIEDAD INMOBILIARIA REDUCIDO A ESCRITURA PUBLICA CON FECHA 12/03/2010. EN LA NOTARIA OSVALDO FERRER GONZALEZ (SANTAGO) - E INSCRITO A FOLIO 200. BAJO EL N° 1087 EN EL REGISTRO DE HIPOTECAS Y GRAVAMENES DEL CONSERVADOR DE BIENES RAICES DE ANTOFAGASTA CON FECHA 29/01/2010.	

SB
SANTA BEATRIZ
PROPIETARIO

EMILIO BIRONVAL ALVAREZ
CONDOMINIO TIPO A

D & L
ARQUITECTOS
Rta. Pina 7104, 81188 Sgo.
Fono Fax 641780 6442827
www.dylarchitectos.cl

ERNESTO DEL PINO SAEZ
ARQUITECTO